


第二层平面图 1:100 面积141m²

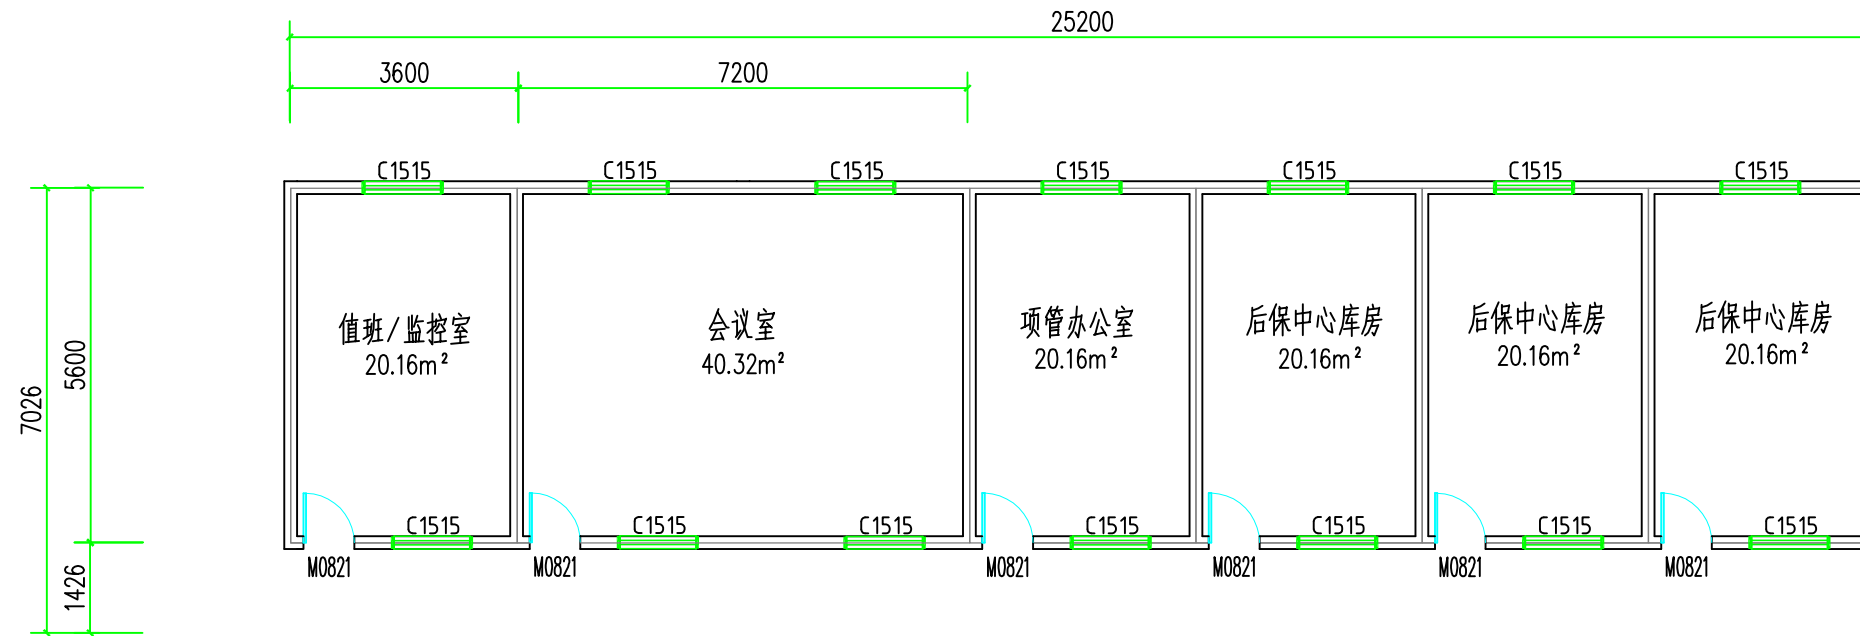

第一层平面图 1:100 面积141m²



遂宁市第一人民医院
TheFirstPeople'sHospitalofSuining

设计单位:
成都美厦建筑工程设计有限公司

项目名称:
遂宁市第一人民医院河东院区装修改造项目

方案审定:

方案审核:

图名:
高新院区现场办公活动板房平面图

编号: